



# ÄNDERUNG DES FLÄCHENNUTZUNGSPLANES DES MARKTES STAMMBACH (PHOTOVOLTAIK-ANLAGE FÖRSTENREUTH II)

M: 1:5.000

## LEGENDE

- Sonderbaufläche für Photovoltaik-Anlagen
- Verkehrsfläche
- Grünfläche/Eingrünung
- Pflanzgebiet
- Grenze der Flächennutzungsplanänderung

## VERFAHRENSVERMERKE

### 1. Änderungsbeschluss

Der Marktgemeinderat des Marktes Stammbach beschloss die Änderung des wirksamen Flächennutzungsplanes (Photovoltaik-Anlage Förstenreuth II). Der Beschluss wurde ortsüblich bekannt gemacht.

### 2. Frühzeitige Beteiligung der Öffentlichkeit

In der Zeit vom 23. August bis 24. September 2021 erfolgte für die Änderung des Flächennutzungsplanes (Photovoltaik-Anlage Förstenreuth II) nach ortsüblicher Bekanntmachung die Beteiligung der Öffentlichkeit. Über die vorgebrachten Anregungen und Bedenken wurde in der Marktgemeinderatssitzung des Marktes Stammbach vom 16. November 2021 Beschluss gefasst. Das Ergebnis wurde mitgeteilt.

### 3. Beteiligung der Behörden und sonstigen Träger öffentlicher Belange sowie der Nachbargemeinden

In der Zeit vom 23. August bis 24. September 2021 erfolgte für die Änderung des Flächennutzungsplanes (Photovoltaik-Anlage Förstenreuth II) die Beteiligung der Behörden und sonstigen Träger öffentlicher Belange sowie der Nachbargemeinden. Über die vorgebrachten Anregungen und Bedenken wurde in der Marktgemeinderatssitzung des Marktes Stammbach vom 16. November 2021 Beschluss gefasst. Das Ergebnis wurde mitgeteilt.

### 4. Öffentliche Auslegung

Mit Beschluss des Marktgemeinderates vom 16. November 2021 wurde nach ortsüblicher Bekanntmachung der Entwurf der Änderung des Flächennutzungsplanes (Photovoltaik-Anlage Förstenreuth II) zusammen mit der Begründung vom 4. Mai bis 3. Juni 2022 im Rathaus des Marktes Stammbach öffentlich ausgelegt. Gleichzeitig konnten die Unterlagen auf der Internetseite des Marktes unter [www.stammbach.de](http://www.stammbach.de) eingesehen werden. Über die vorgebrachten Anregungen und Bedenken wurde in der Marktgemeinderatssitzung des Marktes Stammbach vom 15. Juni 2022 Beschluss gefasst. Das Ergebnis wurde mitgeteilt.

### 5. Beteiligung der Behörden und sonstigen Träger öffentlicher Belange sowie der Nachbargemeinden

In der Zeit vom 4. Mai bis 3. Juni 2022 erfolgte für die Änderung des Flächennutzungsplanes (Photovoltaik-Anlage Förstenreuth II) die Beteiligung der Behörden und sonstigen Träger öffentlicher Belange sowie der Nachbargemeinden. Über die vorgebrachten Anregungen und Bedenken wurde in der Marktgemeinderatssitzung des Marktes Stammbach vom 15. Juni 2022 Beschluss gefasst. Das Ergebnis wurde mitgeteilt.

### 6. Feststellung

Mit Beschluss des Marktgemeinderates des Marktes Stammbach vom 15. Juni 2022 wurde die Änderung des Flächennutzungsplanes (Photovoltaik-Anlage Förstenreuth II) festgestellt.

Stammbach, den 20. Juni 2022

.....  
Markt Stammbach  
Karl Philipp Ehrler  
Erster Bürgermeister

(Dienstsiegel)

### 7. Genehmigung

Der Markt Stammbach reichte mit Schreiben vom 8. Juli 2022 an das Landratsamt Hof die Änderung des Flächennutzungsplanes (Photovoltaik-Anlage Förstenreuth II) zur Genehmigung ein. Das Landratsamt Hof hat die Änderung des Flächennutzungsplanes mit Schreiben vom 15. November 2022, Az.: 6100/2.23-401-179 genehmigt.

### 8. Ausfertigung

Ausgefertigt, Stammbach, den 21. November 2022

.....  
Markt Stammbach  
Karl Philipp Ehrler  
Erster Bürgermeister

(Dienstsiegel)


### 9. Inkrafttreten

Die Genehmigung der Änderung des Flächennutzungsplanes wurde am 28. November 2022 ortsüblich bekannt gemacht. Damit ist die Änderung des Flächennutzungsplanes (Photovoltaik-Anlage Förstenreuth II) wirksam. Auf die Rechtsfolgen wurde hingewiesen.

Stammbach, den 30. November 2022

.....  
Markt Stammbach  
Karl Philipp Ehrler  
Erster Bürgermeister

(Dienstsiegel)

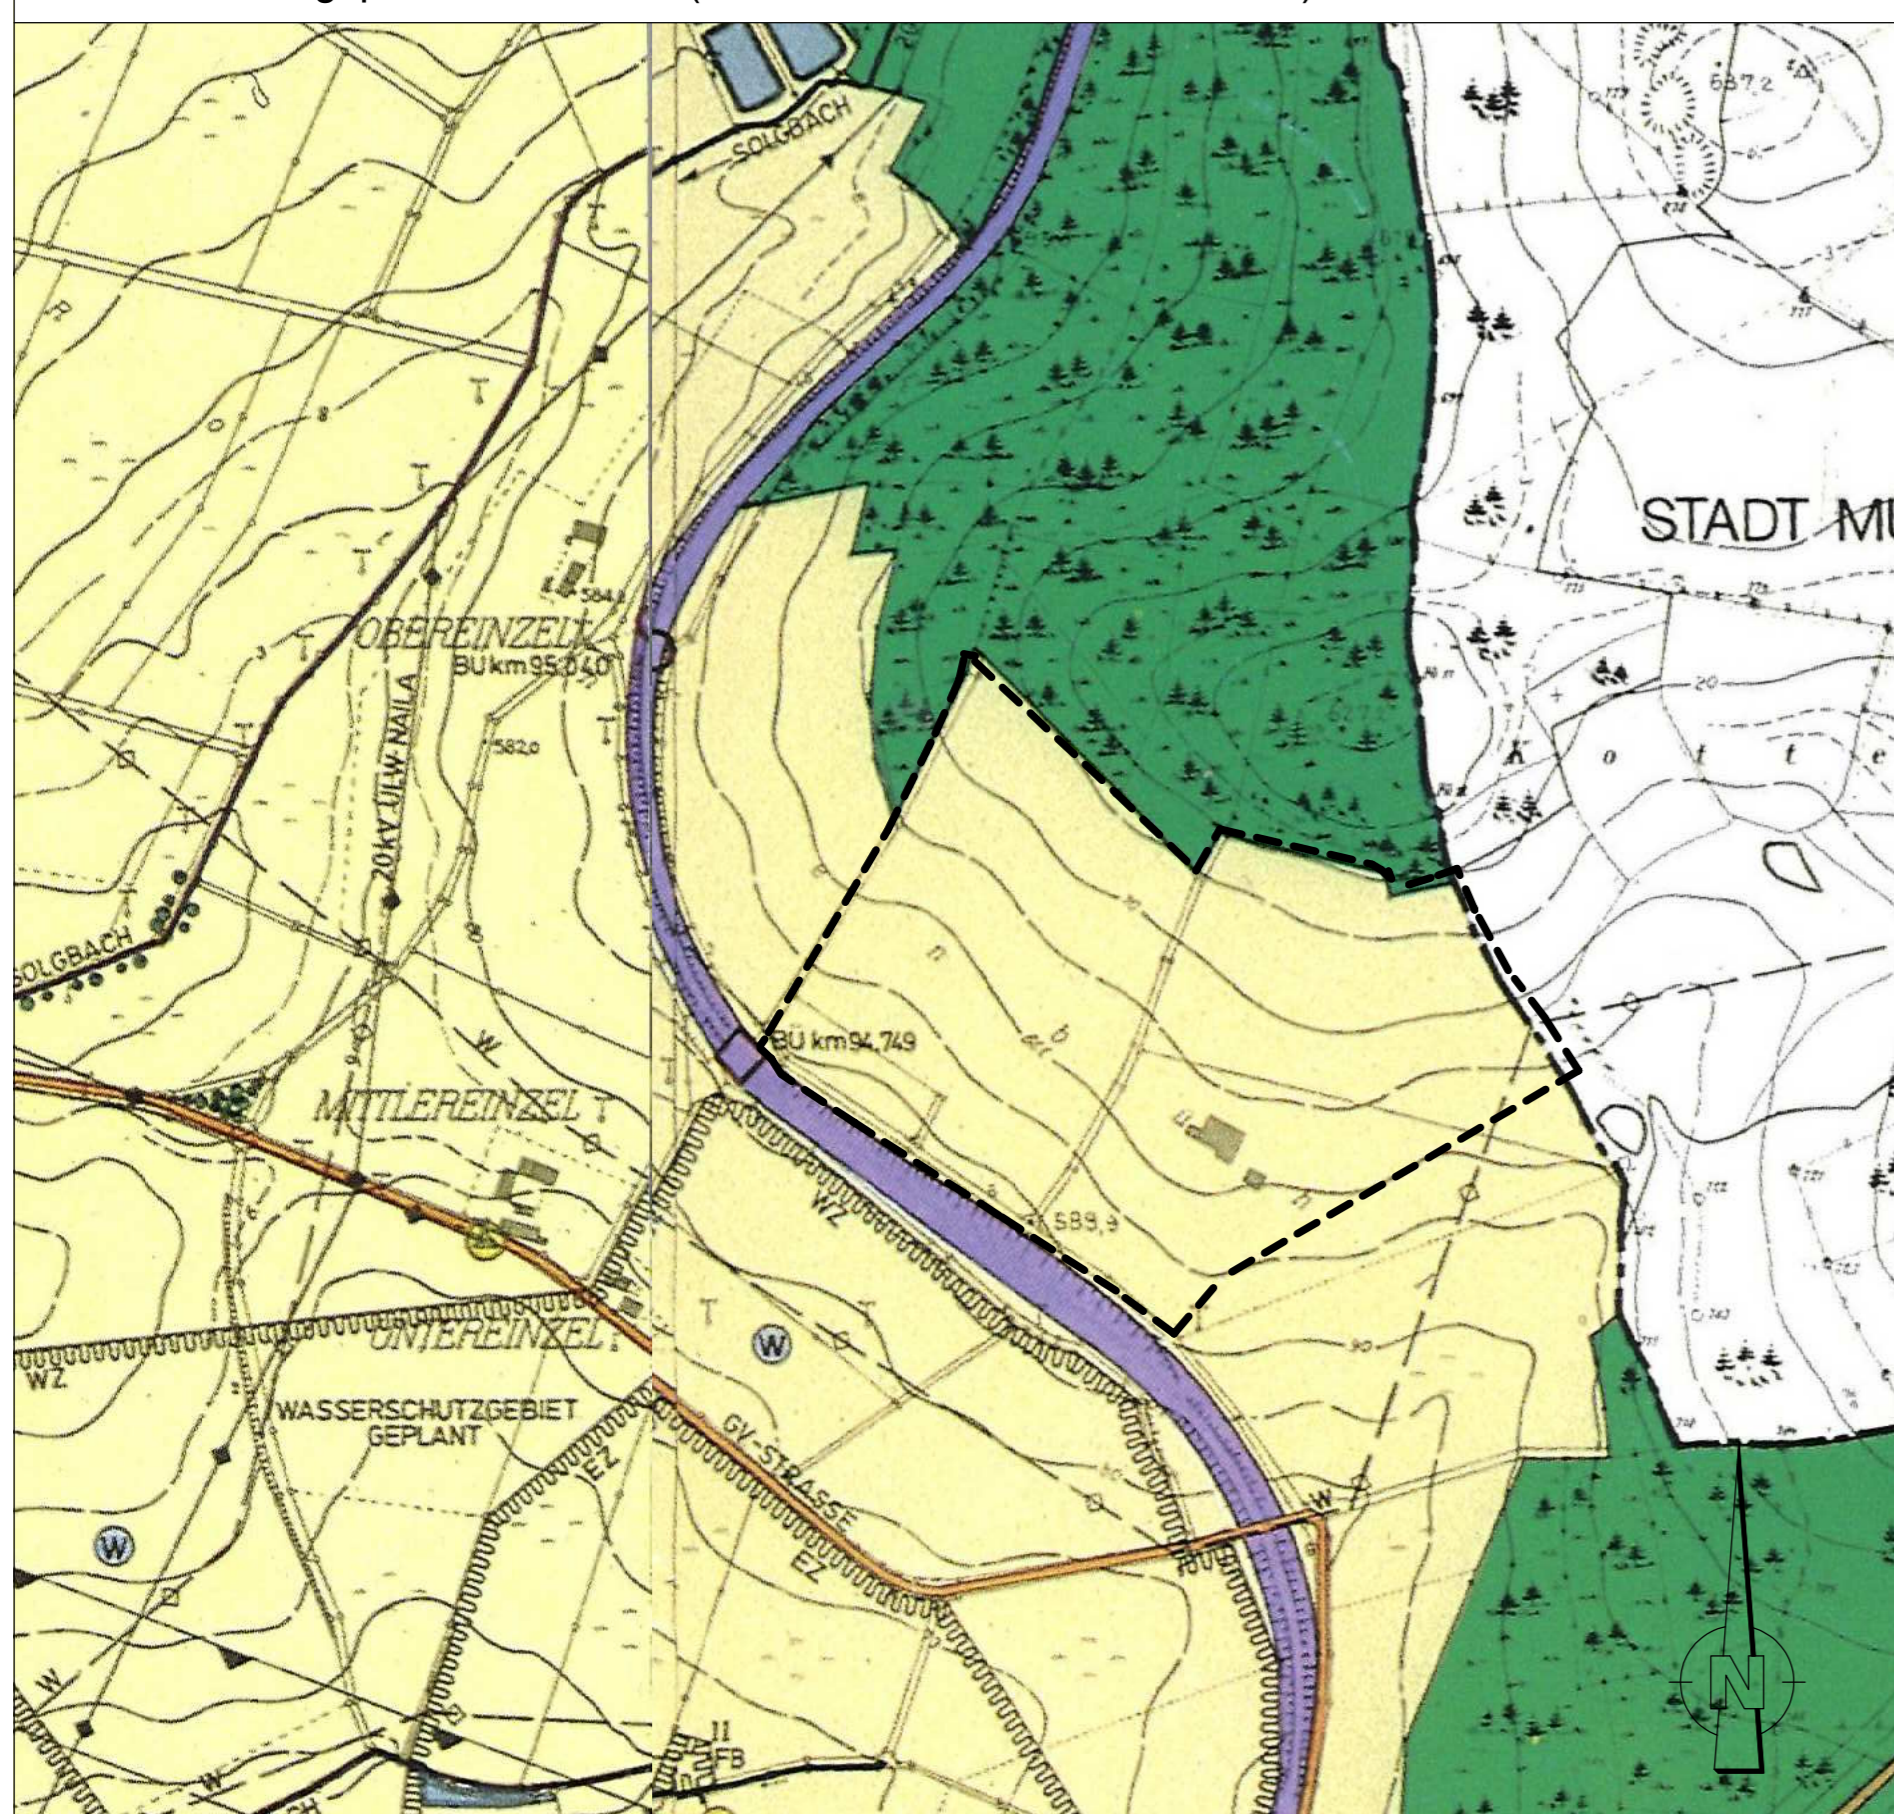

Proj.-Nr. und Bauvorhaben:	1.47.119.1	
<b>Änderung des Flächennutzungsplanes des Marktes Stammbach, Landkreis Hof, (Photovoltaik-Anlage Förstenreuth II)</b>		
Planungsstand:	15. Juni 2022	<b>ENDFASSUNG</b>
Maßstab:	1:5.000	
Entwurfsverfasser:	<b>ingenieurbüro für bauwesen</b> beratende ingenieure 	
Am Kehlgraben 76 - 96317 Kronach Tel. (09261) 6062-0 - Fax (09261) 6062-60 e-mail: <a href="mailto:info@ivs-kronach.de">info@ivs-kronach.de</a> - <a href="http://www.ivs-kronach.de">http://www.ivs-kronach.de</a>		
bearb. / gez.:	kö / kö	 Dipl. Geogr. Norbert Köhler
Ort, Datum:	Kronach, im Juni 2022	