




Blick von Bahnhofstraße mit dreigliedrigem Giebelbau




Blick von Bahnhofstraße Richtung Färberstraße 2

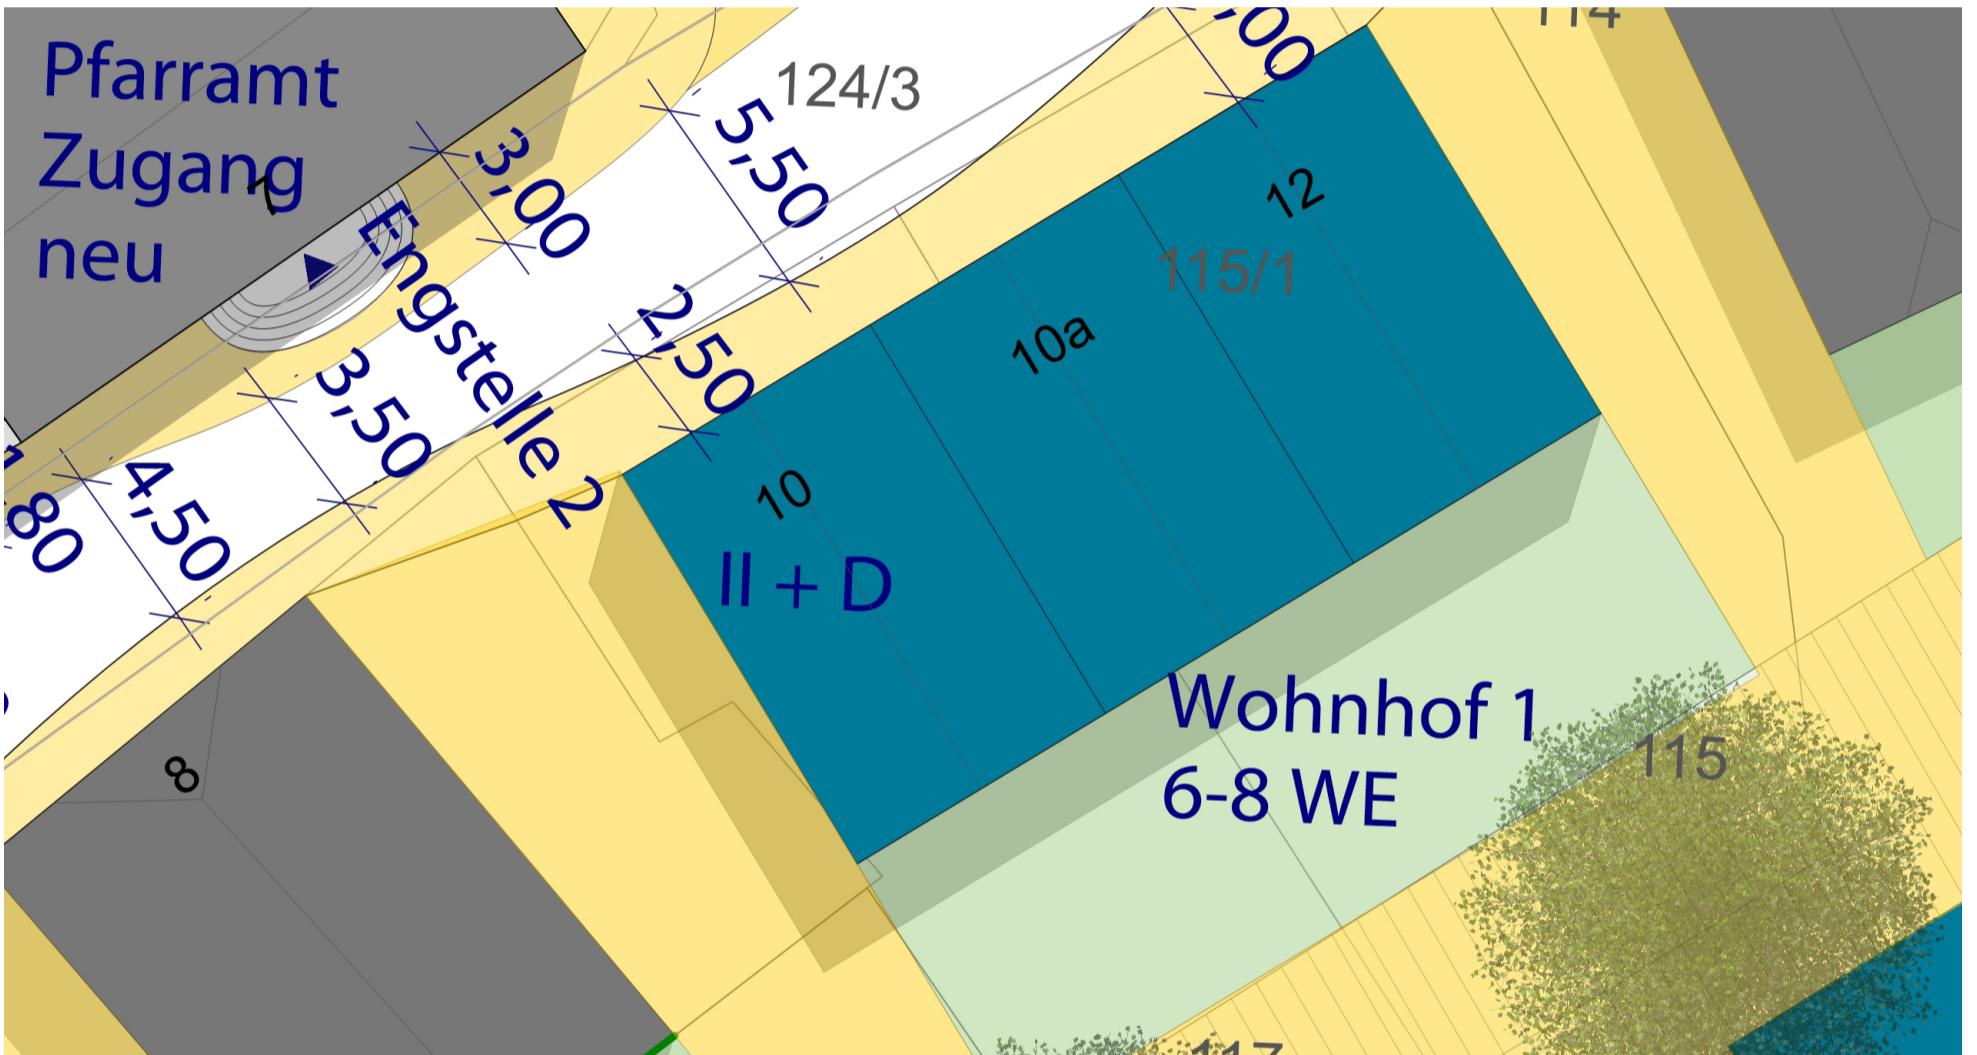

Version 2 Bahnhofstraße 10 + 12, dreigliedrigem Giebelbau für Wohnen, M = 1:200




3D-Skizze Rathausquartier mit Wohnhof

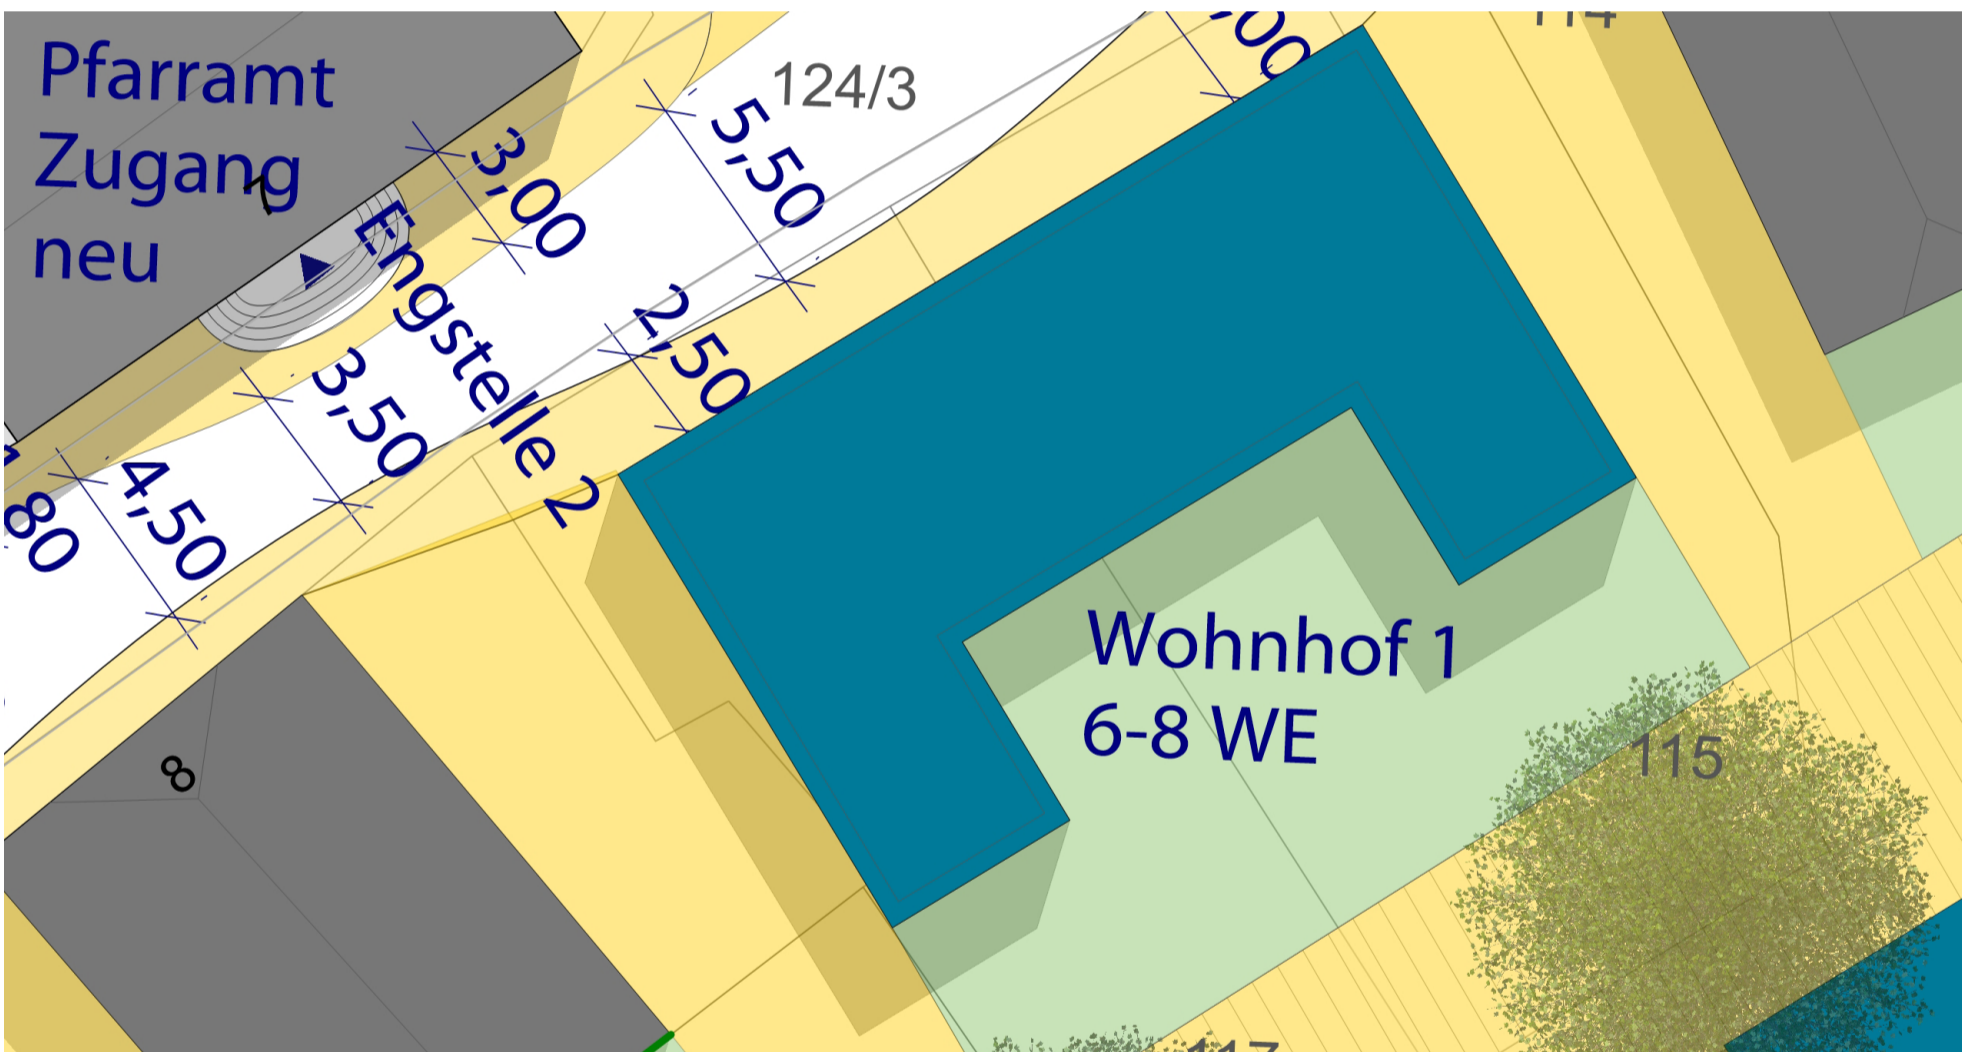

Version 3 Bahnhofstraße 10 + 12, Wohnhof, M = 1:200

⑪ Färber-Straße 2 - Abbruch und Neubau eines Stadthauses „Bumerang-Haus“


Schritte: Gebäudeplanung, private Investition; Klärung der Trägerschaft

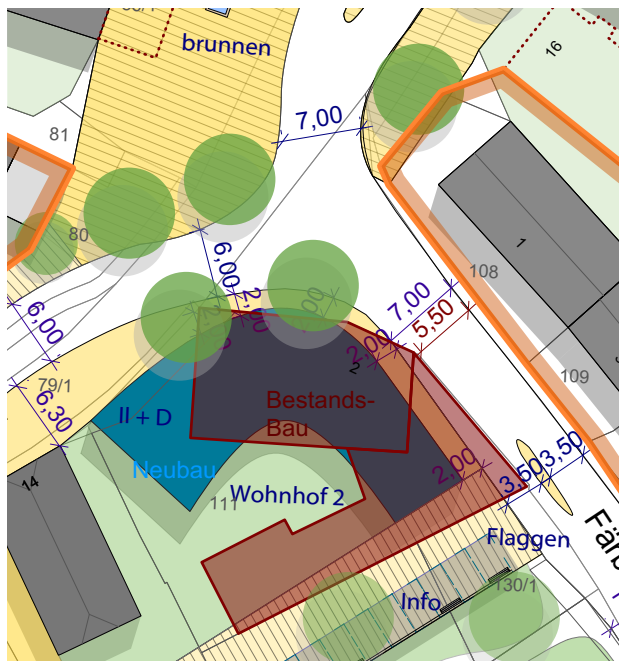

Färberstraße 2 - Überlagerung Bestand mit Vorschlag Neubau, im Original M = 1:500 (Planverkleinerung)

⑫ Erweiterung des Verwaltungsgebäudes als weiterer Anbau zum Rathaus mit Anschluss zur Färber-Passage

Schritte: Konzeption und Planung Neubau

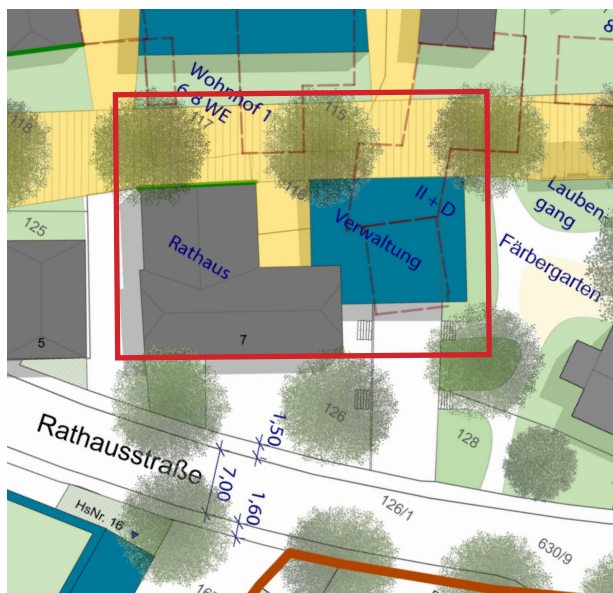

Rathaus-Erweiterung, im Original M = 1:500 (Planverkleinerung)

13

Rathausstraße 11 - Gestaltung eines Färber-Gartens und sukzessiver Umbau des Gebäudes für Wohne und für sozialen Treffpunkt

Schritte: Freiraumplanung zur Umgestaltung des Färber-Gartens als privates Vorhaben ggf. über Verein (oder Genossenschaft)
 Umsetzungsvorschläge für sukzessiven Umbau und Modernisierung des Gebäudes



Foto-Aufnahmen Rathausstraße 11 mit Färber-Workshop



Bestandsplan Rathausstraße 11 mit Garten, Planverkleinerung

14


Färber-Passage

Fußgänger-Passage im Rathausquartier zwischen Färber-Garten und Bahnhofstr. 4 / Rathausstr. 1a zur Förderung einer Aufenthaltszone im Rathausquartier

Schritte: Realisierungswettbewerb;
Abgestimmtes Quartierskonzept, Gebäudeplanung, Bebauungsplan Rathausquartier



Neuorganisation des Rathausquartiers, im Original M = 1:500 (Planverkleinerung)

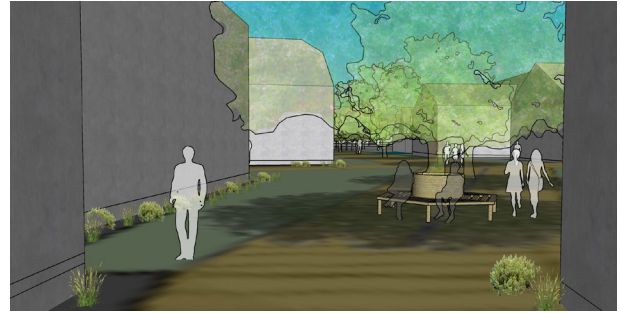


Schaffung verkehrsberuhigter Bereiche (Mittelachse)

15

Umgestaltung Vorplatz westlich Bahnhofstr. 4/ nördlich Rathausstr. 1 a

Schritte: Freiraum- und Verkehrsanlagenplanung

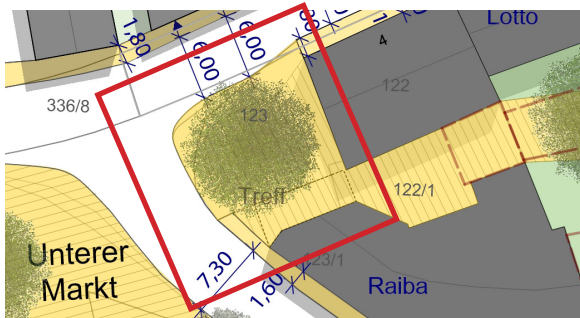


Neugestaltung öffentlicher Platz im Original M = 1:500 (Planverkleinerung)

16

Rathausstr. 1 – Abbruch des Gebäudes und Neubau von Rathausstr. 1 und 3 für Stadtwohnen

Schritte: private Maßnahme; Nutzungskonzept für Stadtwohnen im Quartier; Gebäudeplanung und Neubau

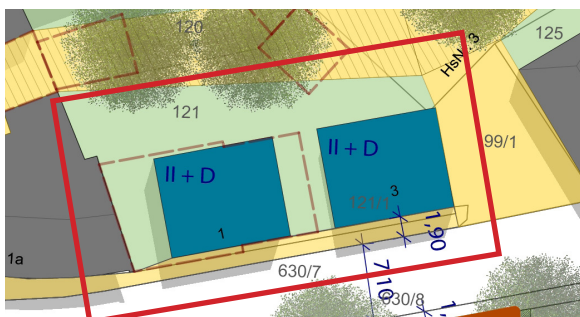


Neugestaltung öffentlicher Platz im Original M = 1:500 (Planverkleinerung)



Bestandssituation Rathausstr. 1

17 Gestaltung Unterer Markt mit Einbeziehung Gebäude Töpferstraße 1 und 3, und Rathausstraße 2

Schritte: Integrierter Gestaltungsplan Gebäude und Freiflächen

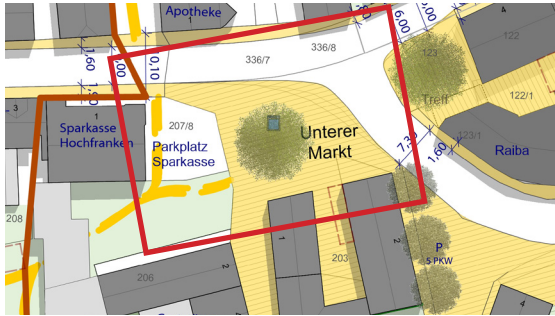


Lageplan
im Original M = 1:500 (Planverkleinerung)



Bestandssituation Unterer Markt - Töpferstraße

18 Freiraumgestaltung Außenbereich Gaststätte zur Einbeziehung der „Peunte“ (historischer Dorfanger)

Schritte: private Maßnahme; Integrierter Gestaltungsplan Gebäude und Freiflächen

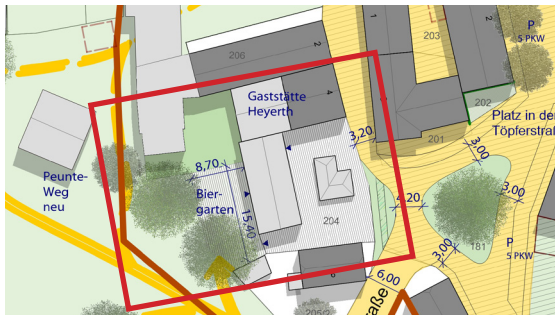

Lageplan
im Original M = 1:500 (Planverkleinerung)




Bestandssituation Peunte



19 Platz in der Töpferstraße: Kreisgestaltung und Ausbau barrierefreie Anschlussbereiche

Schritte: Freiraum- und Verkehrsanlagenplanung

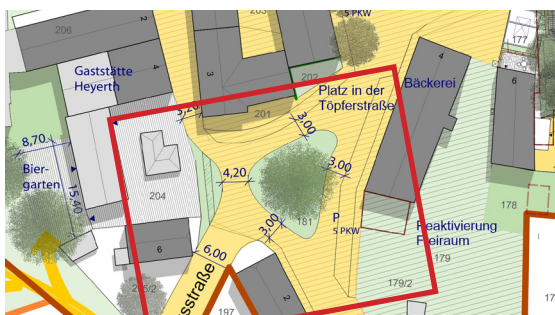

Lageplan
im Original M = 1:500 (Planverkleinerung)




Bestandssituation Kreisel

20

Reaktivierung Freiraum zwischen Altstambbacher Str. 1 und Rathausstr. 4

Schritte: private Maßnahme; Klärung der Trägerschaft; Freiraumplanung

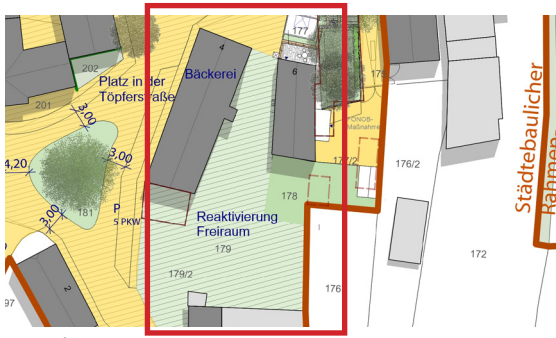

Lageplan im Original M = 1:500 (Planverkleinerung)



Bäckereigebäude mit östlich und südlich angrenzenden Freiflächen



Innenhof




Innenhof

21

Gestaltung Freiraum Rathausstr. 8 laut Planung (FONOB-Maßnahme)

Schritte: Durchführung der vorliegenden Freiraumplanung

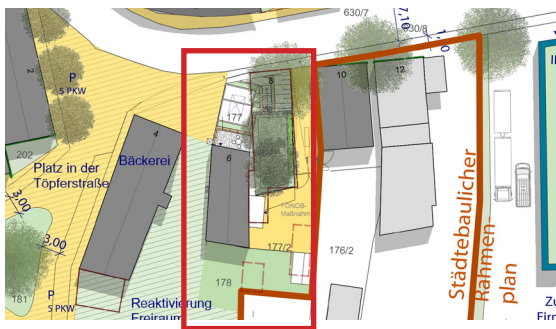

Lageplan im Original M = 1:500 (Planverkleinerung)




Rathausstraße 8

Quartiers-Parkplatz unterhalb Firma Schoepf, Neubau eines Parkdecks


- Schritte: Grunderwerb oder Vereinbarung mit Firma Schoepf
 Klären der Trägerschaft
 Bedarfsermittlung



Fassadenabfolge Bestand Rathausstraße, Blick Richtung Firma Schoepf

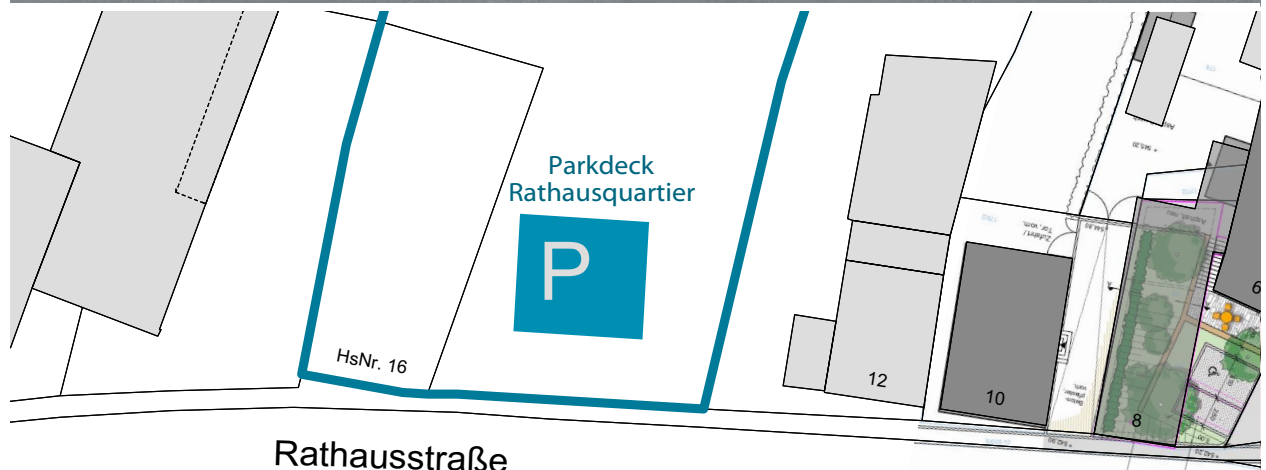

Fassadenabfolge Vision Rathausstraße, Blick Richtung Firma Schoepf, mit Lageplan und Umgestaltung Rathausstraße 8 (FONOB), o.M.

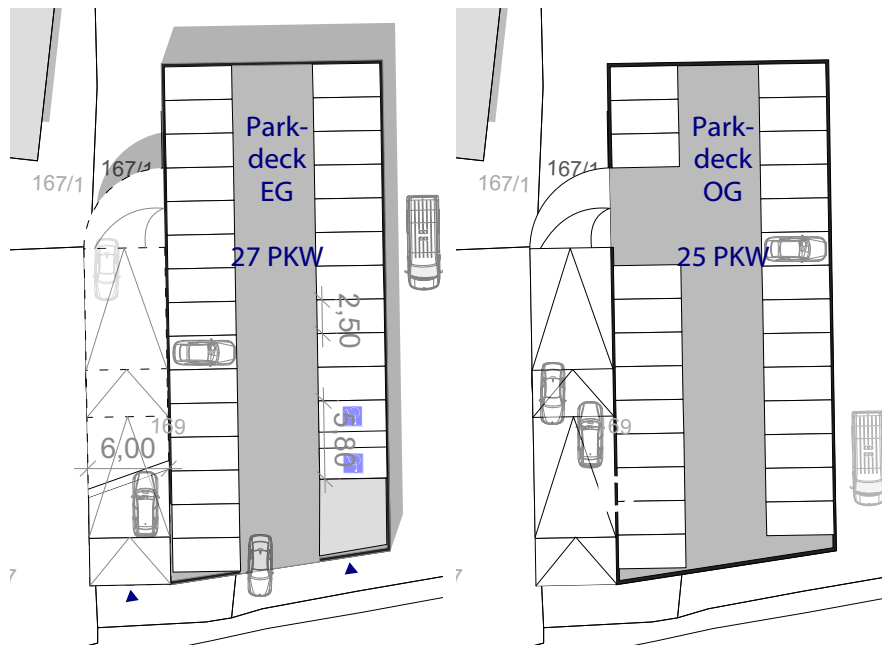

System-Grundrisse 2 Ebenen Parkdeck, M = 1:200

Städtebaulicher Rahmenplan Projekte - Maßnahmen

Ergebnisse aus der Grundlagenarbeit, der ISEK-Workshops und zahlreicher Ortseinsichten mit Rückmeldungen

| |
|---|
| Zuordnung zu Handlungsfeldern und Leitzielen |
| Neues Wohnen Sanierung und Neubau im Ortskern – Durchmischung der Nutzungen – Nachverdichtung |
| Aufenthalt Aufenthaltsqualität – soziale Begleitung – Treffpunkte – örtliche Identität |
| Mobilität Innörtliche Mobilität – Erreichbarkeit, Sicherheit, Wegenetz – kurze Wege |
| Mehrgenerationen Demografisch angepasste Angebote verbessern – medizinische Versorgung, Pflege, Betreuung |
| Freizeit Attraktivität für Freizeit und Naherholung, auch für Besucher |

Mehrfach-Zuordnungen sind zum
Teil naheliegend.

| Ziffer | Maßnahme | Ziel | Maßnahmenart Kurzbeschreibung | Hand- lungsfeld über-wiegend zugeordnet | Zeitliche Perspektive bzw. Priorisierung | Bedeutung | Kostenrahmen brutto in € | Förderoptionen |
|--------|---|---|---|--|---|-----------|--|--|
| 1 | Seniorenwohnen mit Tagespflege Oberer Markt, Einbeziehung Bahnhofstr. 21 | Errichtung Tagespflege-Einrichtung | Genehmigung und Förderantrag Planung und Realisierung bis 2023 | Mehrgenerationen | K | *** | gem. Förderantrag | StBFö, KDK |
| 2 | Umgestaltung des Straßenprofils Oberer Markt (Bahnhofstraße in Höhe Seniorenwohnen bis Einmündung Färberstraße) | Sichere und barrierearme Gestaltung des Straßenraums | Planung und Realisierung eines Vollausbau der Bahnhofstraße mit Kostenteilung Landkreis Hof (HO21); Brutto-Gesamtfläche Straßenraum einschl. Verkehrs-Nebenflächen circa 2450m ² | Mobilität | K-M | *** | gem. Förderantrag, Kostenrahmen 2450m ² x 300€/m ² = 735.000 € | GVFG, FAG, StBFö für gestalterischen Mehraufwand |
| 3 | Abbruch Gebäude ehemalige Färberei Bahnhofstr. 16 mit Weganschluss Parkplatz | Erschließung und Freistellung | privat-öffentliche Maßnahme, Abbruch Gewerbebrache, Nachnutzungskonzept | Aufenthalt | L | * | 300.000 € psych. | StBFö, FAG |
| 4 | Schaffung von Parkraum am Oberen Markt für Besucher und angrenzendes Wohnen – ehemalige Färberei an der Bahnhofstraße 16; Erschließung über Quellenstraße | Nutzung von Freiflächen mit kurzen Wegen zur Senioren-Einrichtung | Planung und Bau Wegeschließung Anlage von gestalteten Parkplätzen | Mobilität | L | * | 25 – 30 PKW mit Anschlussbereichen, Wegen; 250.000 € | FAG |
| 5 | Umgestaltung des Straßenprofils Bahnhofstraße, zwischen Färberstraße 2 und Unterem Markt | Sicherer und barrierearmer Straßenausbau mit Aufenthaltsqualität | Ingenieurplanung - Abstimmung mit Landkreis Hof (HO21); Abschnittsbildung; Brutto-Gesamtfläche Straßenraum einschl. Verkehrs-Nebenflächen circa 1500m ² | Mobilität | M | *** | 1500m ² x 450 €/m ² = 675.000 € | GVFG, FAG, StBFö für gestalterischen Mehraufwand |
| 6 | Umbau des kirchlichen Gemeindehauses - Nutzungskonzept an der Schulstraße, ggf. Teilaabbrüche | Örtliche Identität, Treffpunkt | Machbarkeitsstudie und aktuelle Kostenermittlung | Freizeit | M-L | ** | Pauschalannahme 800.000 – 1,5 Mio. € | StBFö, Marktpl. d. Generationen |

| Ziffer | Maßnahme | Ziel | Maßnahmenart Kurzbeschreibung | Handlungsfeld überwiegend zugeordnet | Zeitliche Perspektive bzw. Priorisierung | Bedeutung | Kostenrahmen brutto in € | Förderoptionen |
|--------|--|--|--|--|---|-----------|---|---|
| 7 | Gestaltung Kirchenurnfeld mit Treppenaufgang (ohne historisches Kirchengebäude) | Erhalt örtliche Identität, Barrierefreiheit | Freiraumplanung, Kostenberechnung, Förderantrag | Aufenthalt | L | *** | 500.000,00 € | StBFö, Sponsoren |
| 8 | Gestaltung und Errichtung Fäber-Wege (Schulsteig); Wegebau, Ausstattung | Sichere Schulwegeverbindung | Planung eines öffentlich-privaten Weges Wegelänge ca. 140 Meter (Schulsteig); Querverbindung zur Gartenstraße 80 Meter = 220 Meter; Breite 2,50 Meter | Mobilität | K | *** | 550 m ² Wegefläche x 70€/m ² = 38.500 € | Marktpl. d. Generationen, LEADER |
| 9 | Bahnhofstraße 1 und Bahnhofstraße 3 - Sanierung und Umbau für Stadtwohnen und öffentliche Nutzung, ggf. als privates Museumsprojekt | Erhalt örtlicher Identität | Sanierungskonzepte | Neues Wohnen | M-L | ** | Sanierungsaufwand derzeit nicht abschätzbar | KDK, StBFö, WIFö |
| 10 | Bahnhofstraße 10 und Bahnhofstraße 12 - Abbruch und Neubau von Stadthäusern in drei möglichen Versionen | Schaffung von modernem Wohnraum | Gebäudeplanung für Neubau Integration in Planfeststellung zum Ausbau der Bahnhofstraße HOZ1 | Neues Wohnen | M-L | * | Neubaukosten nach Gebäudeplanung | Wohnbauförderungsprogramme, private Investition |
| 11 | Fäber-Straße 2 - Abbruch und Neubau eines Stadthauses „Bumerang-Haus“ | Schaffung von modernem Wohnraum in der Ortsmitte | Gebäudeplanung, private Investition; Klärung der Trägerschaft | Neues Wohnen | L | * | Sanierungsaufwand derzeit nicht abschätzbar | Wohnbauförderungsprogramme, private Investition |
| 12 | Erweiterung des Verwaltungsgebäudes als weiterer Anbau zum Rathaus mit Anschluss zur Fäber-Passage | Verbesserung des Raumangebotes im Rathaus | Konzeption und Planung Neubau | Mehrgenerationen | M | ** | Neubaukosten nach Gebäudeplanung | StBFö |
| 13 | Rathausstraße 11 - Gestaltung eines Fäber-Gartens und sukzessiver Umbau des Gebäudes für Wohnen und für sozialen Treffpunkt | Schaffung eines Treffpunktes | Freiraumplanung zur Umgestaltung des Fäber-Gartens als privates Vorhaben ggf. über Verein (oder Genossenschaft) Umsetzungsvorschläge für sukzessiven Umbau und Modernisierung des Gebäudes | Freizeit | K | *** | Sanierungsaufwand derzeit nicht abschätzbar | KDK, LEADER, StBFö, Marktpl. d. Generationen |
| 14 | Fäber-Passage – Fußgänger-Passage im Rathausquartier zwischen Fäber-Garten und Bahnhofstr. 4 / Rathausstr. 1a zur Förderung einer Aufenthaltszone im Rathausquartier | Wohn- und Lebensqualität im Ortskern | Realisierungswettbewerb; Abgestimmtes Quartierskonzept, Gebäudeplanung, Bebauungsplan Rathausquartier | Aufenthalt | L | *** | Kostenannahme derzeit nicht abschätzbar | StBFö |
| 15 | Umgestaltung Vorplatz westlich Bahnhofstr. 4/nördlich Rathausstr. 1 a | Platzgestaltung, Aufenthaltsqualität, Atmosphäre | Abbrüche; Freiraum- und Verkehrsanlagenplanung | Aufenthalt | K | ** | 250.000 € psch. | StBFö |

| Ziffer | Maßnahme | Ziel | Maßnahmenart Kurzbeschreibung | Handlungsfeld über-wiegend zugeordnet | Zeitliche Perspektive bzw. Priorisierung Kurz- (bis etwa 2025), mittel- (bis etwa 2030), langfristig (bis etwa 2035) | Bedeutung * = erstre- benswert ** = wichtig *** = sehr wichtig | Kostenrahmen brutto in € | Förderoptionen |
|--------|---|--|---|---|---|---|---|--|
| 16 | Abbruch des Gebäudes Rathausstr. 1 und Neubau von Rathausstr. 1 und 3 für Stadtwohnen | Örtliche Identität; Schaffung von modernem Wohnraum | private Maßnahme; Nutzungskonzept für Stadtwohnen im Quartier; Gebäudeplanung und Neubau | Neues Wohnen | M | * | Annahme: Abbruch plus 500.000 € je Neubau- Einheit | private Investition |
| 17 | Gestaltung Unterer Markt mit Einbeziehung Gebäude Töpferstraße 1 und 3, und Rathausstraße 2 | Platzgestaltung, Aufenthaltsqualität, Atmosphäre | Integrierter Gestaltungsplan Gebäude und Freiflächen | Aufenthalt | M | ** | Platzgestaltung 900m ² x 250€/m ² = 225.000 € | StBFö |
| 18 | Freiraumgestaltung Außenbereich Gaststätte zur Einbeziehung der „Peunte“ (historischer Dorfanger) | Platzgestaltung, Aufenthaltsqualität, Atmosphäre | private Maßnahme; Integrierter Gestaltungsplan Gebäude und Freiflächen | Freizeit | K | *** | 250.000 € psch. | private Investition |
| 19 | Platz in der Töpferstraße: Kreisgestaltung und Ausbau barrierefreie Anschlussbereiche | Erhalt örtliche Identität, Barrierefreiheit | Freiraum- und Verkehrsanlagenplanung | Mobilität | K | * | 1000 m ² x 250 €/m ² = 250.000 € | StBFö |
| 20 | Reaktivierung Freiraum zwischen Altstammbacher Str. 1 und Rathausstr. 4 | Platzgestaltung, Aufenthaltsqualität, Atmosphäre | private Maßnahme; Klärung der Trägerschaft; Freiraumplanung | Aufenthalt | M | * | 740 m ² x 100 €/m ² = 74.000€ | private Investition |
| 21 | Gestaltung Freiraum Rathausstr. 8 laut Planung (FONOB-Maßnahme) | Platzgestaltung, Aufenthaltsqualität, Atmosphäre | Durchführung der vorliegenden Freiraumplanung | Aufenthalt | K | * | gemäß Förderantrag | FONOB |
| 22 | Quartiers-Parkplatz unterhalb Firma Schoepf, Neubau eines Parkdecks | Parkplatz-Flächen, Entlastung Rathaus-Quartier (Stadtwohnen) | Grunderwerb oder Vereinbarung mit Firma Schoepf Klären der Trägerschaft Bedarfsermittlung | Mobilität | L | * | Psch. Annahme: 1,0 Mio. € | StBFö und private Beteiligung (Firmengrundstück) |

Abbildungsverzeichnis

Soweit nicht anders gekennzeichnet, wurden alle Fotografien, Grafiken und Pläne vom Büro iF ideenFinden erstellt.

- Abb. 01 Bezugsrahmen ISEK Ortsmitte Markt Stammbach - mit Einordnung Städtebaulicher Rahmenplan
- Abb. 02 Abgrenzung des derzeit zugrunde gelegten Sanierungsgebietes 2005
Überlagerung mit Städtebaulichem Rahmenplan 2022 - Grafik von iF, auf Grundlage der Daten vom Markt Stammbach
- Abb. 03 Road-Map - Grafik von iF
- Abb. 04 Fokussierung auf das Wesentliche
- Abb. 05 Entwurf Rahmenplan im Maßstab 1:500 (Planverkleinerung)
- Abb. 06 Denkmalpflegerische Interessen - aus: KDK 2020, Conn und Giersch
- Abb. 07 Baudenkmäler - pink = Baudenkmal - Grafik von iF, auf Grundlage des GeoportalBayernatlas
- Abb. 08 Gebäude mit besonderem Handlungsbedarf für die örtliche Identität
- Abb. 09 Städtebauliches Kleinensemble Stammbach
- Abb. 10 FONOB-Maßnahme Rathausstraße 8, Teilabbruch und Platzgestaltung - Planung von: GHSW Architekten, Susanne Augsten
Landschaftsarchitekten
- Abb. 11 Foto-Dokumentation Mühlstraße
- Abb. 12 Fassadenabwicklung Kulmbacher Straße, Fassade Richtung Süden, November 2020
- Abb. 13 Foto-Dokumentation Kulmbacher Straße
- Abb. 14 Foto-Dokumentation Marktplatz
- Abb. 15 Foto-Dokumentation Mühlstraße
- Abb. 16 Foto-Dokumentation Rathausstraße
- Abb. 17 Ist-Situation Rathausstraße
- Abb. 18 Bahnhofstraße
- Abb. 19 Bereich 1
- Abb. 20 Ortsstruktur Rathausquartier
- Abb. 21 Systemskizze Be- und Entlastung von Straßenverkehr im Ortskern
- Abb. 22 Rathausstraße Bestandsituation
- Abb. 23 Rathausstraße Vision
- Abb. 24 3D-Visualisierung Rathausquartier mit Markierung Rathausstr. 11
- Abb. 25 Bestandsituation 2021
- Abb. 26 Skizze 2007 - GHSW Architekten
- Abb. 27 Bestandsplan
- Abb. 29 Foto-Aufnahme beim Färber-Workshop am 21.07.2021
- Abb. 28 Ideenskizze für den Färber-Garten
- Abb. 30 Prozess Nutzbarmachung Färber-Garten
- Abb. 31 Bestandsbau und Neubau Färberstraße 2 - Überlagerung
- Abb. 32 Grundriss Neubauten Rathausquartier- Obergeschoss
- Abb. 33 Grundriss Neubauten Rathausquartier- Erdgeschoss
- Abb. 34 Visualisierung Neubauten, Blick aus der Bahnhofstraße nach Süd-West (Höhe Bahnhofstraße 21)
- Abb. 35 3D-Visualisierung Rathausquartier
- Abb. 36 Blick in die Färber-Passage im Rathausquartier
- Abb. 37 Raumskizze mit Blick von der Bahnhofstraße in Richtung Kirchentreppeaufgang und Neubauten Bahnhofstraße 10 und 12.
- Abb. 38 Rathausquartier mit neuer Mittelachse und neuen Wohnhöfen
- Abb. 39 Bereich 1 Detail
- Abb. 40 Bereich 2
- Abb. 41 Systemskizze Be- und Entlastung von Straßenverkehr im Ortskern
- Abb. 42 Bereich 2 Detail
- Abb. 43 Einsatz der ersten Blühfläche am Schulsteig
- Abb. 44 Bereich 3a
- Abb. 45 Visualisierung Kulmbacher Straße
- Abb. 46 Fassadenabwicklung
- Abb. 47 Bereich 3a Detail
- Abb. 48 Bereich 3b
- Abb. 49 Foto-Aufnahme historischer Anger/ Peunte
- Abb. 50 Erschließung historischer Anger/ Peunte
- Abb. 51 Skizze zur Nutzbarmachung der Grün- und Freiflächen mit richtungsloser Abrundung Gebäude,
nicht als zweite Bebauungszeile vorgeschlagen
- Abb. 53 Skizze zur Nutzbarmachung der Grün- und Freiflächen
- Abb. 52 Skizze einer möglichen Ergänzung der
- Abb. 54 Skizze Grunderwerb für Wegeanschluss Peunte, Plangrafik iF
- Abb. 55 Bestandsfoto Gebäude Friedhofstr. 1
- Abb. 56 Innenaufnahme Gebäude Friedhofstr. 1
- Abb. 57 Vision Umwandlung zur Parkscheune
- Abb. 58 Foto-Aufnahme der Peunte, Blick von der Töpferstraße
- Abb. 59 Ortsspaziergang KDK im Juli 2020, Töpferstraße
- Abb. 60 Bereich 3b - Detail
- Abb. 61 Ortseingang CAP/ Blumenau
- Abb. 62 Bereich 5
- Abb. 63 Kritischer Verbindungsbereich zum Ortskern mit hohem Gestaltungsbedarf und Verkehrslenkenden Maßnahmen
- Abb. 64 Erste Skizze Bereich Oberer Markt zur Annäherung an eine Städtebauliche Neuordnung mit Senioreneinrichtungen 2020
- Abb. 65 Skizzen Vorschläge Anordnung Seniorenwohnen, Stand 2020
- Abb. 66 Bereich 5 Detail
- Abb. 67 Haus der Generationen mit Seniorenwohnen, Planung durch Architekturbüro Schöttner und Architekturbüro Schmidt

- Abb. 68 Haus der Generationen mit Seniorenwohnen, Planung durch Architekturbüro Schöttner und Architekturbüro Schmidt
- Abb. 69 Bereich 6
- Abb. 70 Grobgliederung des Rathausquartiers im Hinblick auf Erschließung und Abschirmung von Verkehrsgeschehen
- Abb. 71 Foto-Aufnahmen realer Situationen im Rathausquartier
- Abb. 72 Grafik Systemskizze neues Wegenetz und Aufenthaltsbereiche
- Abb. 73 Systemskizze „Kurze Wege“
- Abb. 74 Kulmbacher Straße
- Abb. 75 Skizze zur Entwicklung des Ortskerns
- Abb. 76 Bereich 6 Detail

Literaturverzeichnis - Internetquellen, Literatur, Broschüren und sonstige Quellen

In den Berichten des ISEKs und des Städtebaulichen Rahmenplans lassen sich folgende Quellen finden:

- Aktion Fläche - <https://aktion-flaeche.de/luft-nach-innen>, aufgerufen am 02.09.2021
- Bürger Energie Pro Region - <http://www.xn--brgerenergieproregion-8hc.de/>, aufgerufen am 14.07.2021
- die Schönfärber Stambach 21 - [https://www.facebook.com/SchoenfaerberStambach/?hc_ref=ARRHzEeJzSJKxn5Aa-_H6y-A1dynR7zdHFj_Y29BO14v7ZinRkT5NjkkL1oZ3XaKluY&fref=nf&__xts__\[0\]=68.ARDmqx_Q5rP2qy-ztEAXs2SKbDJD62PWPZG3QMxTejgc-8LN3WCGGtqwFVTODHl-60pMJAdBlopCtA-e-fftUJDTm2vjgfbfEGnLBKtt7UsRUamDD6sBpSQ_OcUvrJ5JEGwR80YM_8BqWDt2Vrc7pdK6L-IEMxkOKEUVkwOjJIXUIoY5o-EnHJqYDDaYNLa-UqeZ9ndp27znbbCchlFD306wbGSaifNidX_8SlwJVmy_S57uWHlaLQVu8IECeOfPGSdpb-LDaazskQlg2FV4o031RVLmUaBYWWhU-iZfh1xVgJIG-UTQY&__tn__=kC-R](https://www.facebook.com/SchoenfaerberStambach/?hc_ref=ARRHzEeJzSJKxn5Aa-_H6y-A1dynR7zdHFj_Y29BO14v7ZinRkT5NjkkL1oZ3XaKluY&fref=nf&__xts__[0]=68.ARDmqx_Q5rP2qy-ztEAXs2SKbDJD62PWPZG3QMxTejgc-8LN3WCGGtqwFVTODHl-60pMJAdBlopCtA-e-fftUJDTm2vjgfbfEGnLBKtt7UsRUamDD6sBpSQ_OcUvrJ5JEGwR80YM_8BqWDt2Vrc7pdK6L-IEMxkOKEUVkwOjJIXUIoY5o-EnHJqYDDaYNLa-UqeZ9ndp27znbbCchlFD306wbGSaifNidX_8SlwJVmy_S57uWHlaLQVu8IECeOfPGSdpb-LDaazskQlg2FV4o031RVLmUaBYWWhU-iZfh1xVgJIG-UTQY&__tn__=kC-R), aufgerufen am 09.09.2021
- Felsenbühne Waldstein - <http://www.felsenbuehne-waldstein.de/Felsenbuehne/2008/Fotos2016.htm>; , aufgerufen am 02.09.2021
- Fichtelgebirge Bayern - <https://www.fichtelgebirge.bayern/detail/id=5f15fb17312b0c5876933bd9>, aufgerufen am 18.08.2021
- Frankenpost - www.frankenpost.de/inhalt.stambach-zuzuege-von-jungen-familien-aus-ganz-bayern.1b1efc73-dba0-4ef3-872b-3af1ecb75efb.html, aufgerufen am 17.09.2021
- Frankenpost - <https://www.frankenpost.de/region/muenchberg/Im-Alter-mitten-im-Leben;art2441,7322541>, aufgerufen am 21.07.2021
- Frankenwald Tourismus - <https://www.frankenwald-tourismus.de/de/orte/detail/5a54904c975a16f4a1461094>, aufgerufen am 02.09.2021
- Frankenwald Tourismus - <https://www.frankenwald-tourismus.de/de/poi/detail/5ddd39056e38671b2bbc21a9#gallery-2>, aufgerufen am 08.09.2021
- Frankenwald Tourismus - <https://www.frankenwald-tourismus.de/de/orte/detail/5a54904c975a16f4a1461094>, aufgerufen am 02.09.2021
- Frankenwald Tourismus - <https://www.frankenwald-tourismus.de/de/poi/detail/5ddd39056e38671b2bbc21a9>, aufgerufen am 07.09.2021
- Frankenwald Tourismus - <https://www.frankenwald-tourismus.de/de/gastro/detail/5c17b752975acb147a8f2f4f#gallery>, aufgerufen am 02.09.2021
- Gemeindewerke Stambach - <https://www.gemeindewerke-stambach.de/>, aufgerufen am 02.09.2021
- Geoportal Bayernatlas - https://geoportal.bayern.de/bayernatlas/?lang=de&topic=pl_bau&bgLayer=atkis&E=692217.36&N=5558169.61&zoom=12&catalogNodes=1&layers=d0e7d4ea-62d8-46a0-a54a-09654530beed, aufgerufen am 27.07.2021
- Google - <https://www.google.de/maps/place/95236+Stambach/@50.1481489,11.6677066,13z/data=!3m1!4b1!4m5!3m4!1s0x47a10bba5c5a20fd:0x641d85430af112dc!8m2!3d50.1452007!4d11.6900326>, aufgerufen am 13.09.2021
- Handelsregister - https://www.handelsregister.de/rp_web/search.do, aufgerufen am 27.07.2021
- Haus Marteau - <https://www.haus-marteau.de/>, aufgerufen am 13.09.2021
- Haus Marteau - https://www.haus-marteau.de/files/02_Informationen/Haus_Marteau/hausmarteau.php?nav=8&subnav=50, aufgerufen am 13.09.2021
- Himmelkron - https://www.himmelkron.de/fileadmin/user_upload/ILE/ILE-Konzept_Juni_2011.pdf, aufgerufen am 18.08.2021
- Hofer Landbus - <https://hofer-landbus.de/>, aufgerufen am 18.08.2021
- inFranken - <https://www.infranken.de/freizeit-tourismus/sehenswuerdigkeiten/eklogit-turm-auf-dem-weissenstein-ist-weltweit-einzigartig-art-5052575>, aufgerufen am 27.07.2021
- Integriertes Städtebauliches Entwicklungskonzept, ISEK 2006
- Jean Paul Weg Oberfranken - <https://www.ich-geh-wandern.de/jean-paul-weg-oberfranken>, aufgerufen am 27.07.2021
- Jugendtreff Pur - <http://jugendtreff-pur.de/index.php?id=7>, aufgerufen am 02.09.2021
- KM Bayern - <https://www.km.bayern.de/schule/5774.html>, aufgerufen am 27.07.2021
- Kommunales DenkmalKonzept, KDK Stambach, 2020
- Köppel, Astrid: Beteiligungsprozess ISEK Stambach, 2020/2021
- Marktplatz der Generationen - <http://www.marktplatzdergenerationen.de/prozessbegleitung/>, aufgerufen am 27.07.2021
- Markt Stambach - Evangelische Marktkirche - <https://www.stambach.de/familienparadies/freizeit-und-sport/sehenswuerdigkeiten/evangelische-marktkirche>, aufgerufen am 27.07.2021
- Markt Stambach Kinderbetreuung und Bildung - www.stambach.de/familienparadies/kinderbetreuung-und-bildung, aufgerufen am 13.09.2021
- Markt Stambach Kindertagesstätten - <https://www.stambach.de/familienparadies/kinderbetreuung-und-bildung/kindertagesstaetten>, aufgerufen am 13.09.2021
- Markt Stambach Vereine - <https://www.stambach.de/familienparadies/vereine-verbaende-institutionen/vereinsregister>, aufgerufen am 02.09.2021
- Markt Stambach Ärzte - <https://www.stambach.de/familienparadies/gesundheit/aerzte-und-heilberufe>, aufgerufen am 13.09.2021
- Markt Stambach Abfall - <https://www.stambach.de/buergerservice/ver-und-entsorgung/abfall-und-wertstoffe>, aufgerufen am 02.09.2021
- Markt Stambach Apotheke - <https://www.stambach.de/familienparadies/gesundheit/apotheke>, aufgerufen am 27.07.2021
- Markt Stambach Krankenhäuser - <https://www.stambach.de/familienparadies/gesundheit/krankenhaeuser>, aufgerufen am 13.09.2021
- Markt Stambach Offene Ganztageschule - <https://www.stambach.de/familienparadies/kinderbetreuung-und-bildung/offene-ganztagschule>, aufgerufen am 13.09.2021
- Markt Stambach Radeln und Wandern - <https://www.stambach.de/familienparadies/freizeit-und-sport/radeln-und-wandern>, aufgerufen am 18.08.2021
- Markt Stambach Essen und Trinken - <https://www.stambach.de/bauen-und-wohnen/gastronomie-und-uebernachtung/essen-und-trinken>, aufgerufen am 27.07.2021
- Markt Stambach Waldkloster - <https://www.stambach.de/familienparadies/freizeit-und-sport/sehenswuerdigkeiten/waldkloster-muttodaya>, aufgerufen am 02.09.2021
- Markt Stambach Senioren - <https://www.stambach.de/familienparadies/senioren/seniorenmitarbeiter>, aufgerufen am 13.09.2021

Markt Stambach Übernachten - <https://www.stambach.de/bauen-und-wohnen/gastronomie-und-uebernachtung/uebernachten>, aufgerufen am 18.08.2021

Muttodaya - <https://muttodaya.org/muttodaya/home.php?lang=DEU&page=fcec5625-06d6-4e5d-86d8-7f7c6cf4521b>, aufgerufen am 02.09.2021

Münchberg - <https://www.muenchberg.de/strukturierte-daten/unterkuenfte/biohof-stroessner/>, aufgerufen am 02.09.2021

Münchberg - <https://www.muenchberg.de/erleben/tourismus/uebernachtung/>, aufgerufen am 02.09.2021

Region Nordbayern - www.nordbayern.de/region/erlangen/dormitz-wird-marktplatz-der-generationen-1.9693535, aufgerufen am 12.08.2021

Schule Oberfranken - https://www.schule-oberfranken.de/index.php?article_id=265&schulnummer=5774, aufgerufen am 18.08.2021

STMAS - www.stmas.bayern.de/senioren/kommunen/generationenmarkt.php, aufgerufen am 18.08.2021

Sozialministerium Bayern - www.bayern.de/sozialministerin-schreyer-kleine-gemeinden-im-demografischen-wandel-begleiten-auch-vier-gemeinden-in-oberbayern-sind-ab-februar-2020-dabei-senioren, aufgerufen am 02.09.2021

Statistik der Bundesagentur für Arbeit - Tabellen, Arbeitsmarkt kommunal, Nürnberg, Januar 2021

Stambach Friedhofskirche - <https://www.stambach-evangelisch.de/friedhofskirche/>, aufgerufen am 18.08.2021

Stadt Hof - https://www.hof.de/hof/hof_deu/hotels-und-gasthoefe-h.html#a34677, aufgerufen am 13.09.2021

STMELF - https://www.stmelf.bayern.de/mam/cms01/landentwicklung/dokumentationen/dateien/le_infokompodium.pdf, aufgerufen am 27.07.2021

STMELF - <https://www.stmelf.bayern.de/landentwicklung/interkommunal/index.php>, aufgerufen am 27.07.2021

STMELF - <https://www.stmelf.bayern.de/landentwicklung/schwerpunkte/217349/index.php>, aufgerufen am 27.07.2021

Textilmuseum Helmbrechts - <https://www.textilmuseum.de/>, aufgerufen am 02.09.2021

Tourist Info Broschüre Stadt Hof

TZ Fichtelgebirge - <https://www.tz-fichtelgebirge.de/de/wandern/jean-paul-weg/>, aufgerufen am 02.09.2021

Tourist Info Stadt Hof

Vorbereitende Untersuchung zur Städtebauförderung, Markt Stambach, 2004

Wirsberg - <https://www.wirsberg.de/wirsberg-von-a-z/ile-fraenkisches-markgrafen-und-bischofsland/ile-fraenkisches-markgrafen-und-bischofsland-ist-jetzt-ein-verein/>, aufgerufen am 27.07.2021